



CONSULTA PÚBLICA - IMAGEN OBJETIVO PLAN REGULADOR COMUNAL CERRILLOS (PRC)

VIALIDAD ESTRUCTURANTE

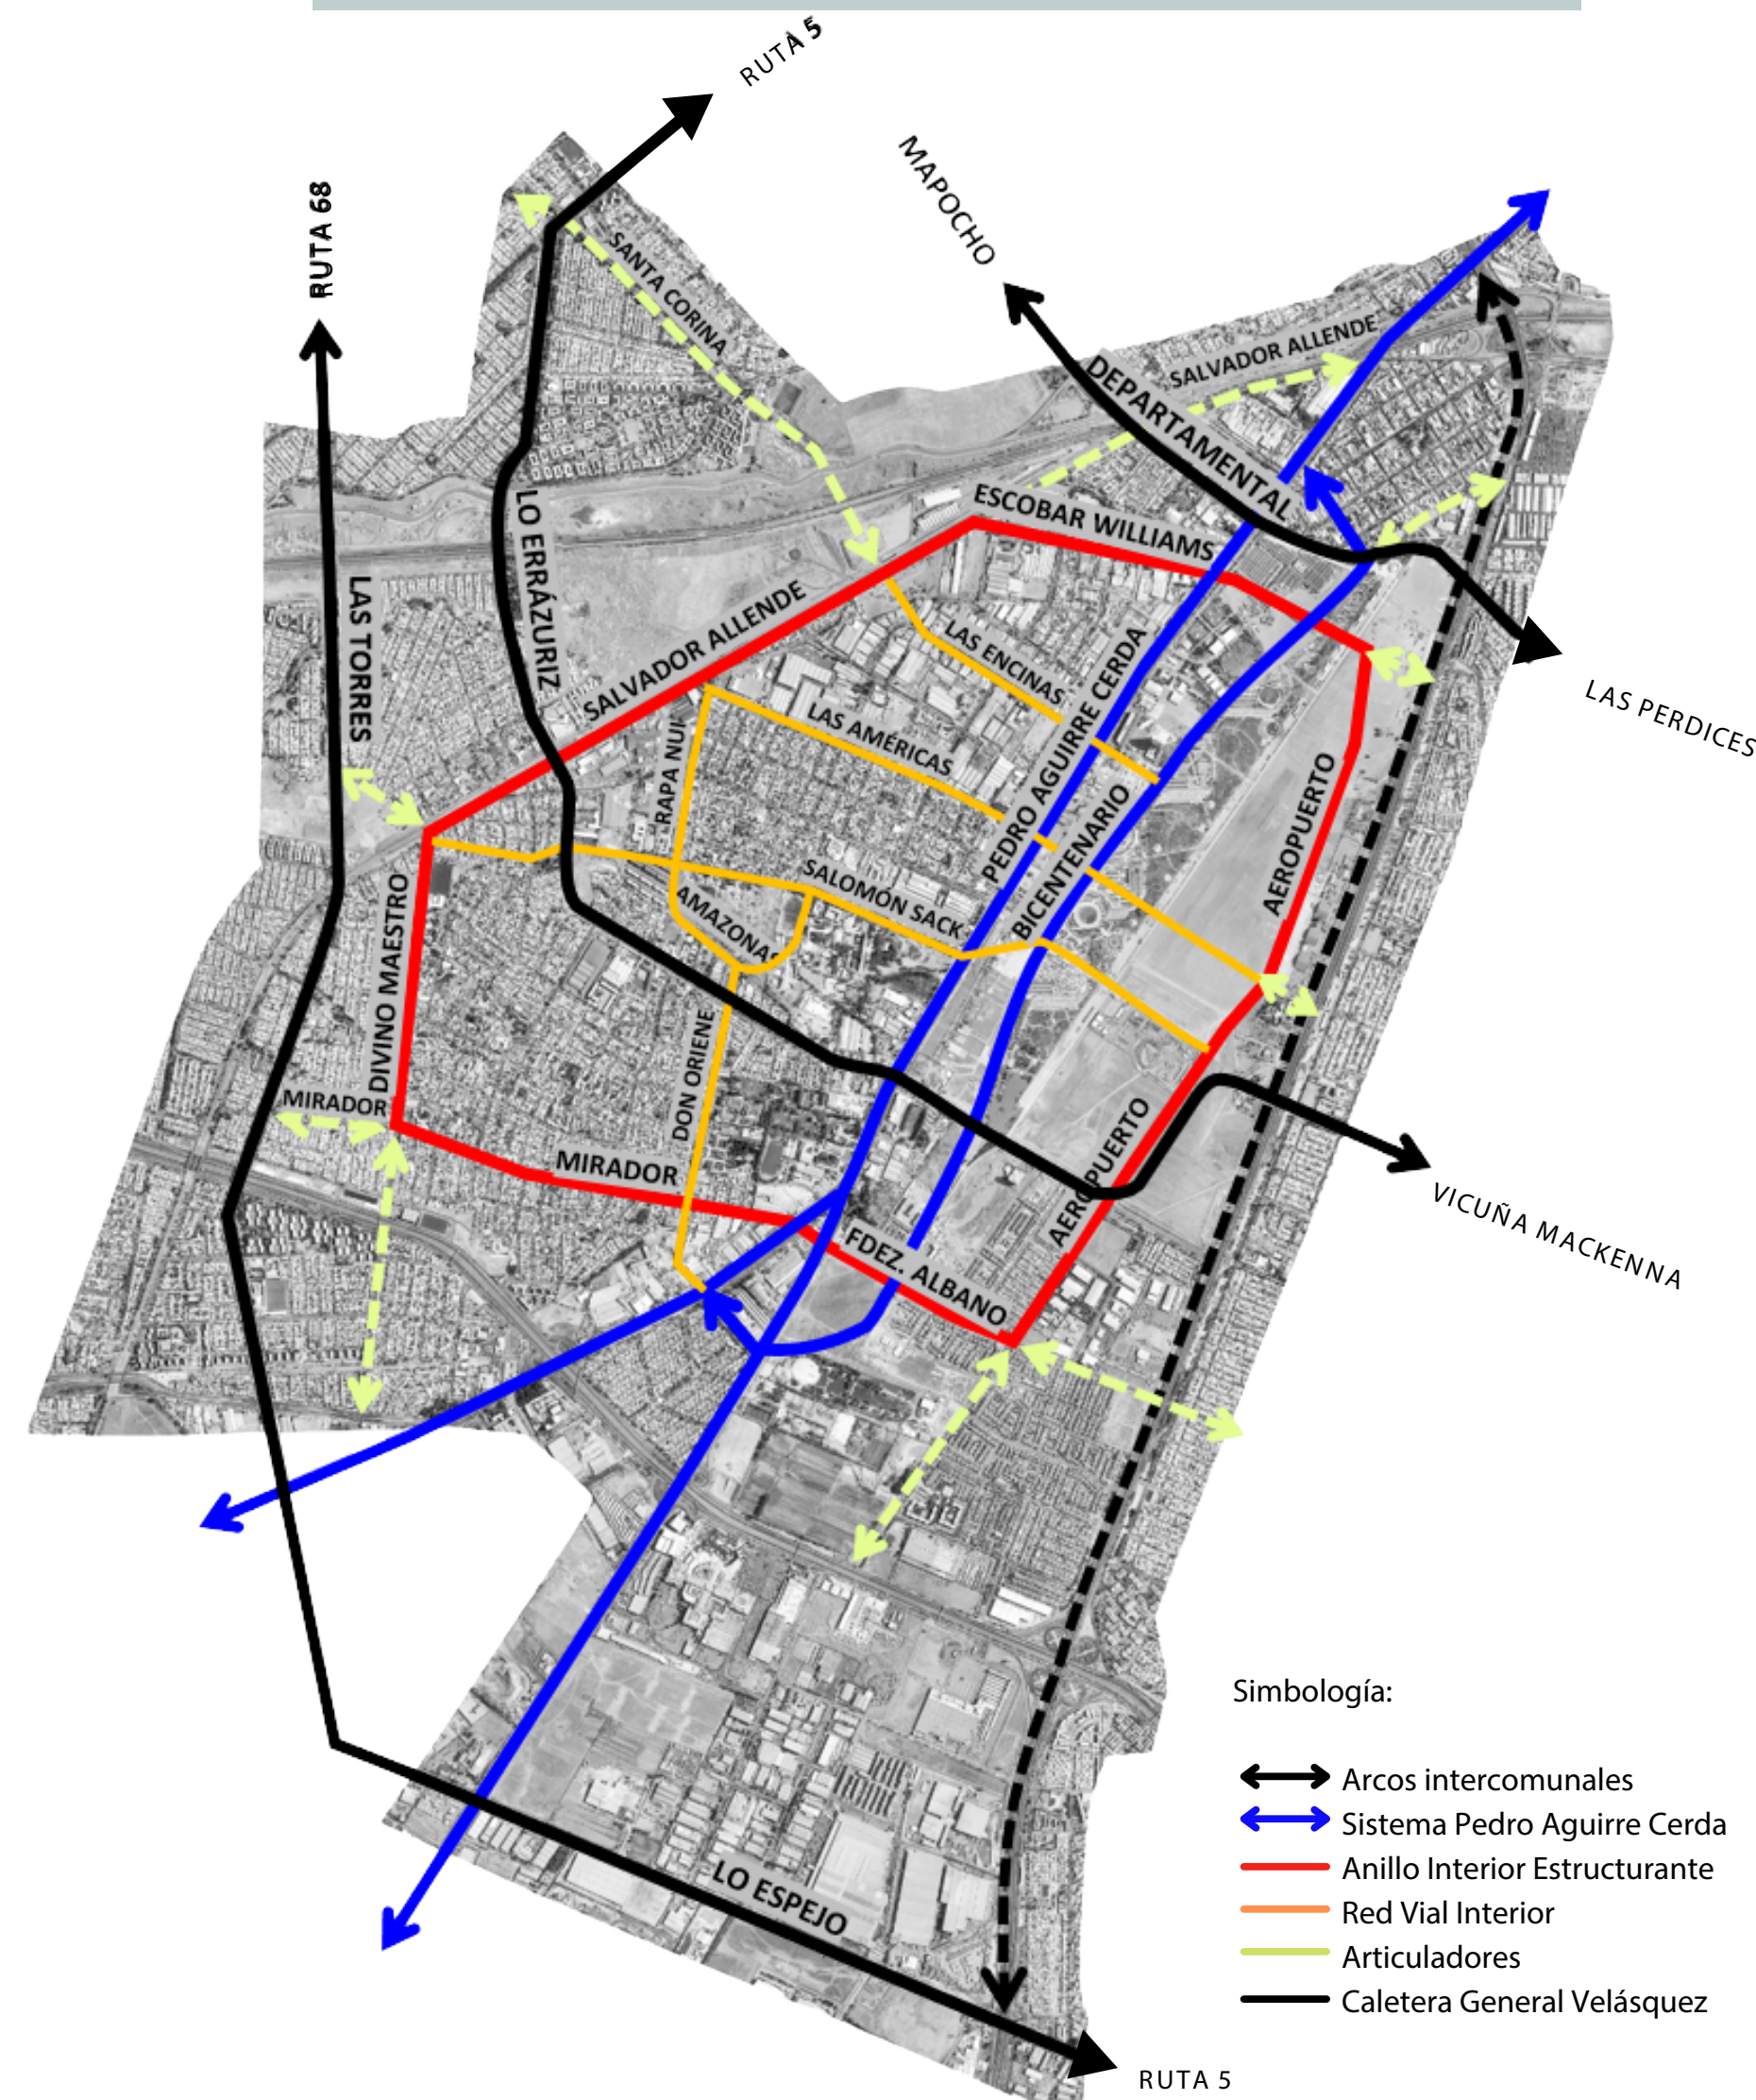


- Arcos Intercomunales: Integran a Cerrillos con sus comunas vecinas, estableciendo "puertas" que concentran usos intensivos de equipamiento y viviendas.
- Caletera General Velásquez: vía local alternativa a la autopista.
- Sistema Pedro Aguirre Cerda: Articulación de vías estructurantes que ordenan la comuna, concentran usos e integra los barrios.
- Anillo Interior Estructurante: Integrador de barrios residenciales y emplazador de equipamientos de escala vecinal.
- Red Vial Interior del Anillo: Relaciona barrios interiores con el anillo.
- Articuladores: vías que relacionan el anillo interior estructurante con la vialidad estructurante y los límites comunales.

ÁREAS VERDES Y ESPACIO PÚBLICO

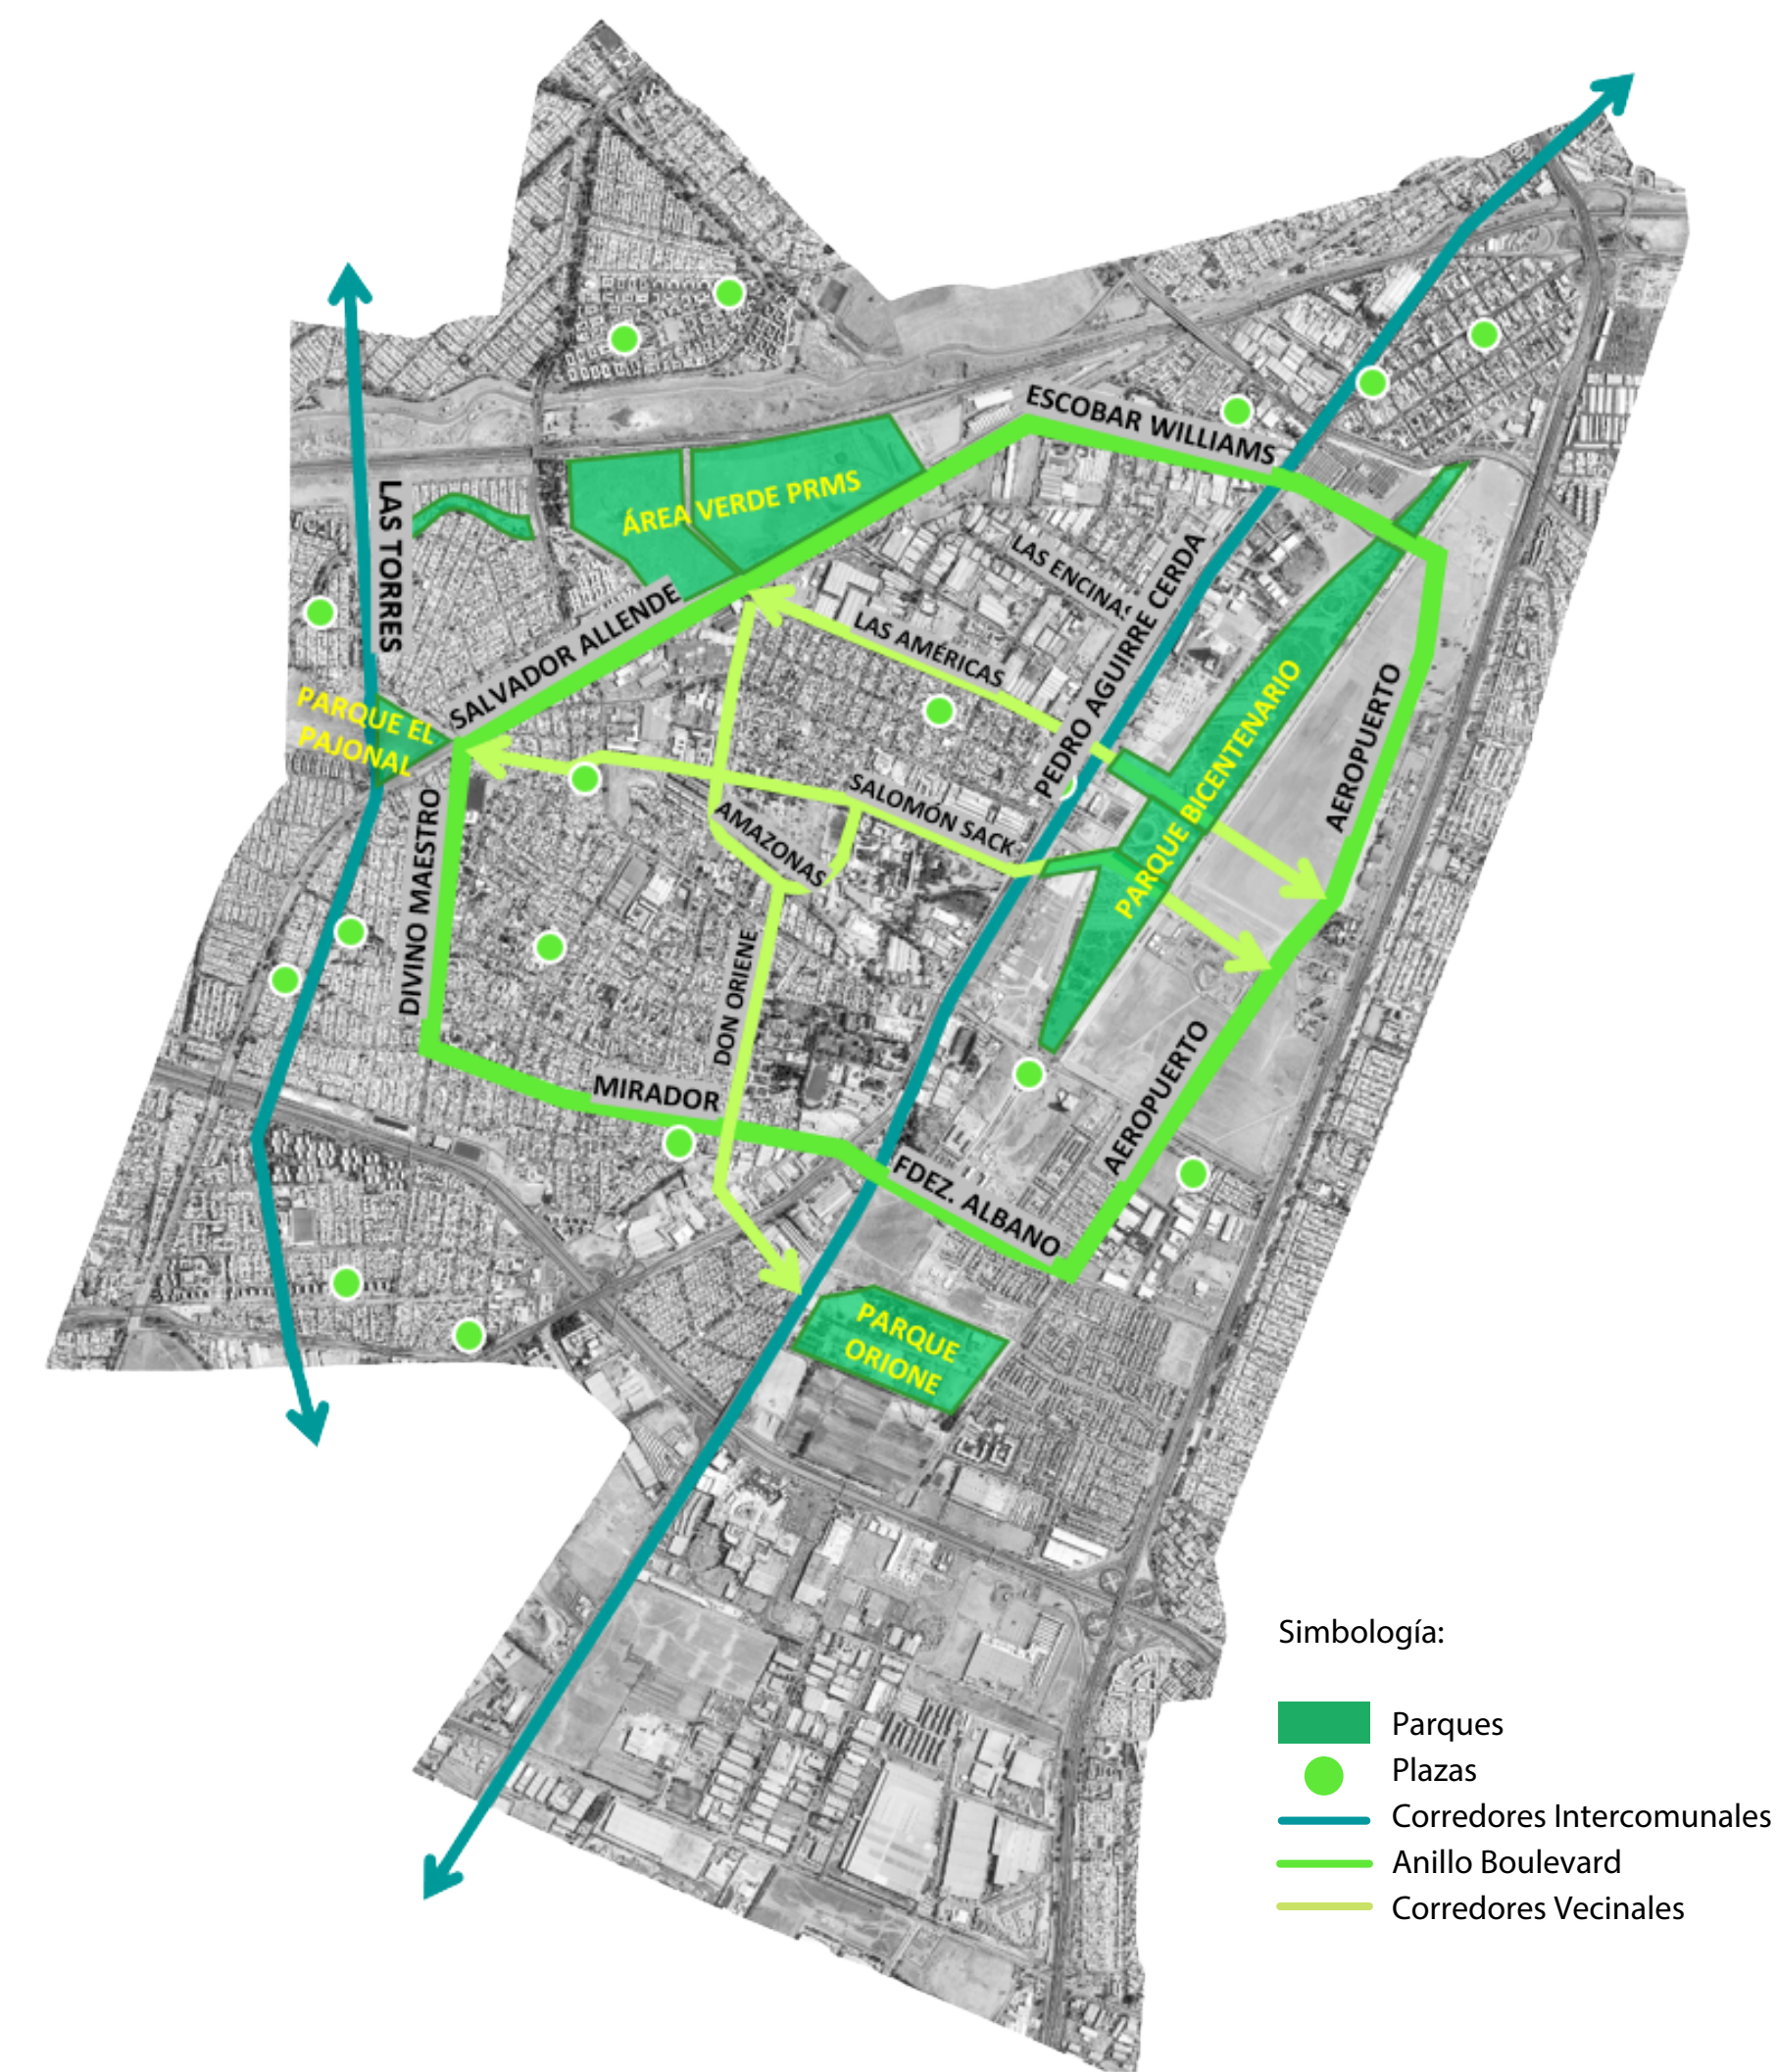


- Parques: áreas verdes públicas consolidadas o proyectadas, que ofrecen diversos equipamiento deportivos, recreativos y culturales.
- Corredores intercomunales: ejes estructurantes que combinan sistemas de transportes motorizados y no motorizados, y cuentan con áreas verdes lineales.
- Anillo Boulevard: vialidad estructurante de la comuna, que relaciona los diferentes barrios y centralidades locales, favoreciendo sistemas de movilidad no motorizada como los peatonales.
- Corredores vecinales: vías internas que relacionan los diferentes parques entre sí, generando una trama de áreas verdes que ordena la comuna.

CENTRALIDAD COMUNAL

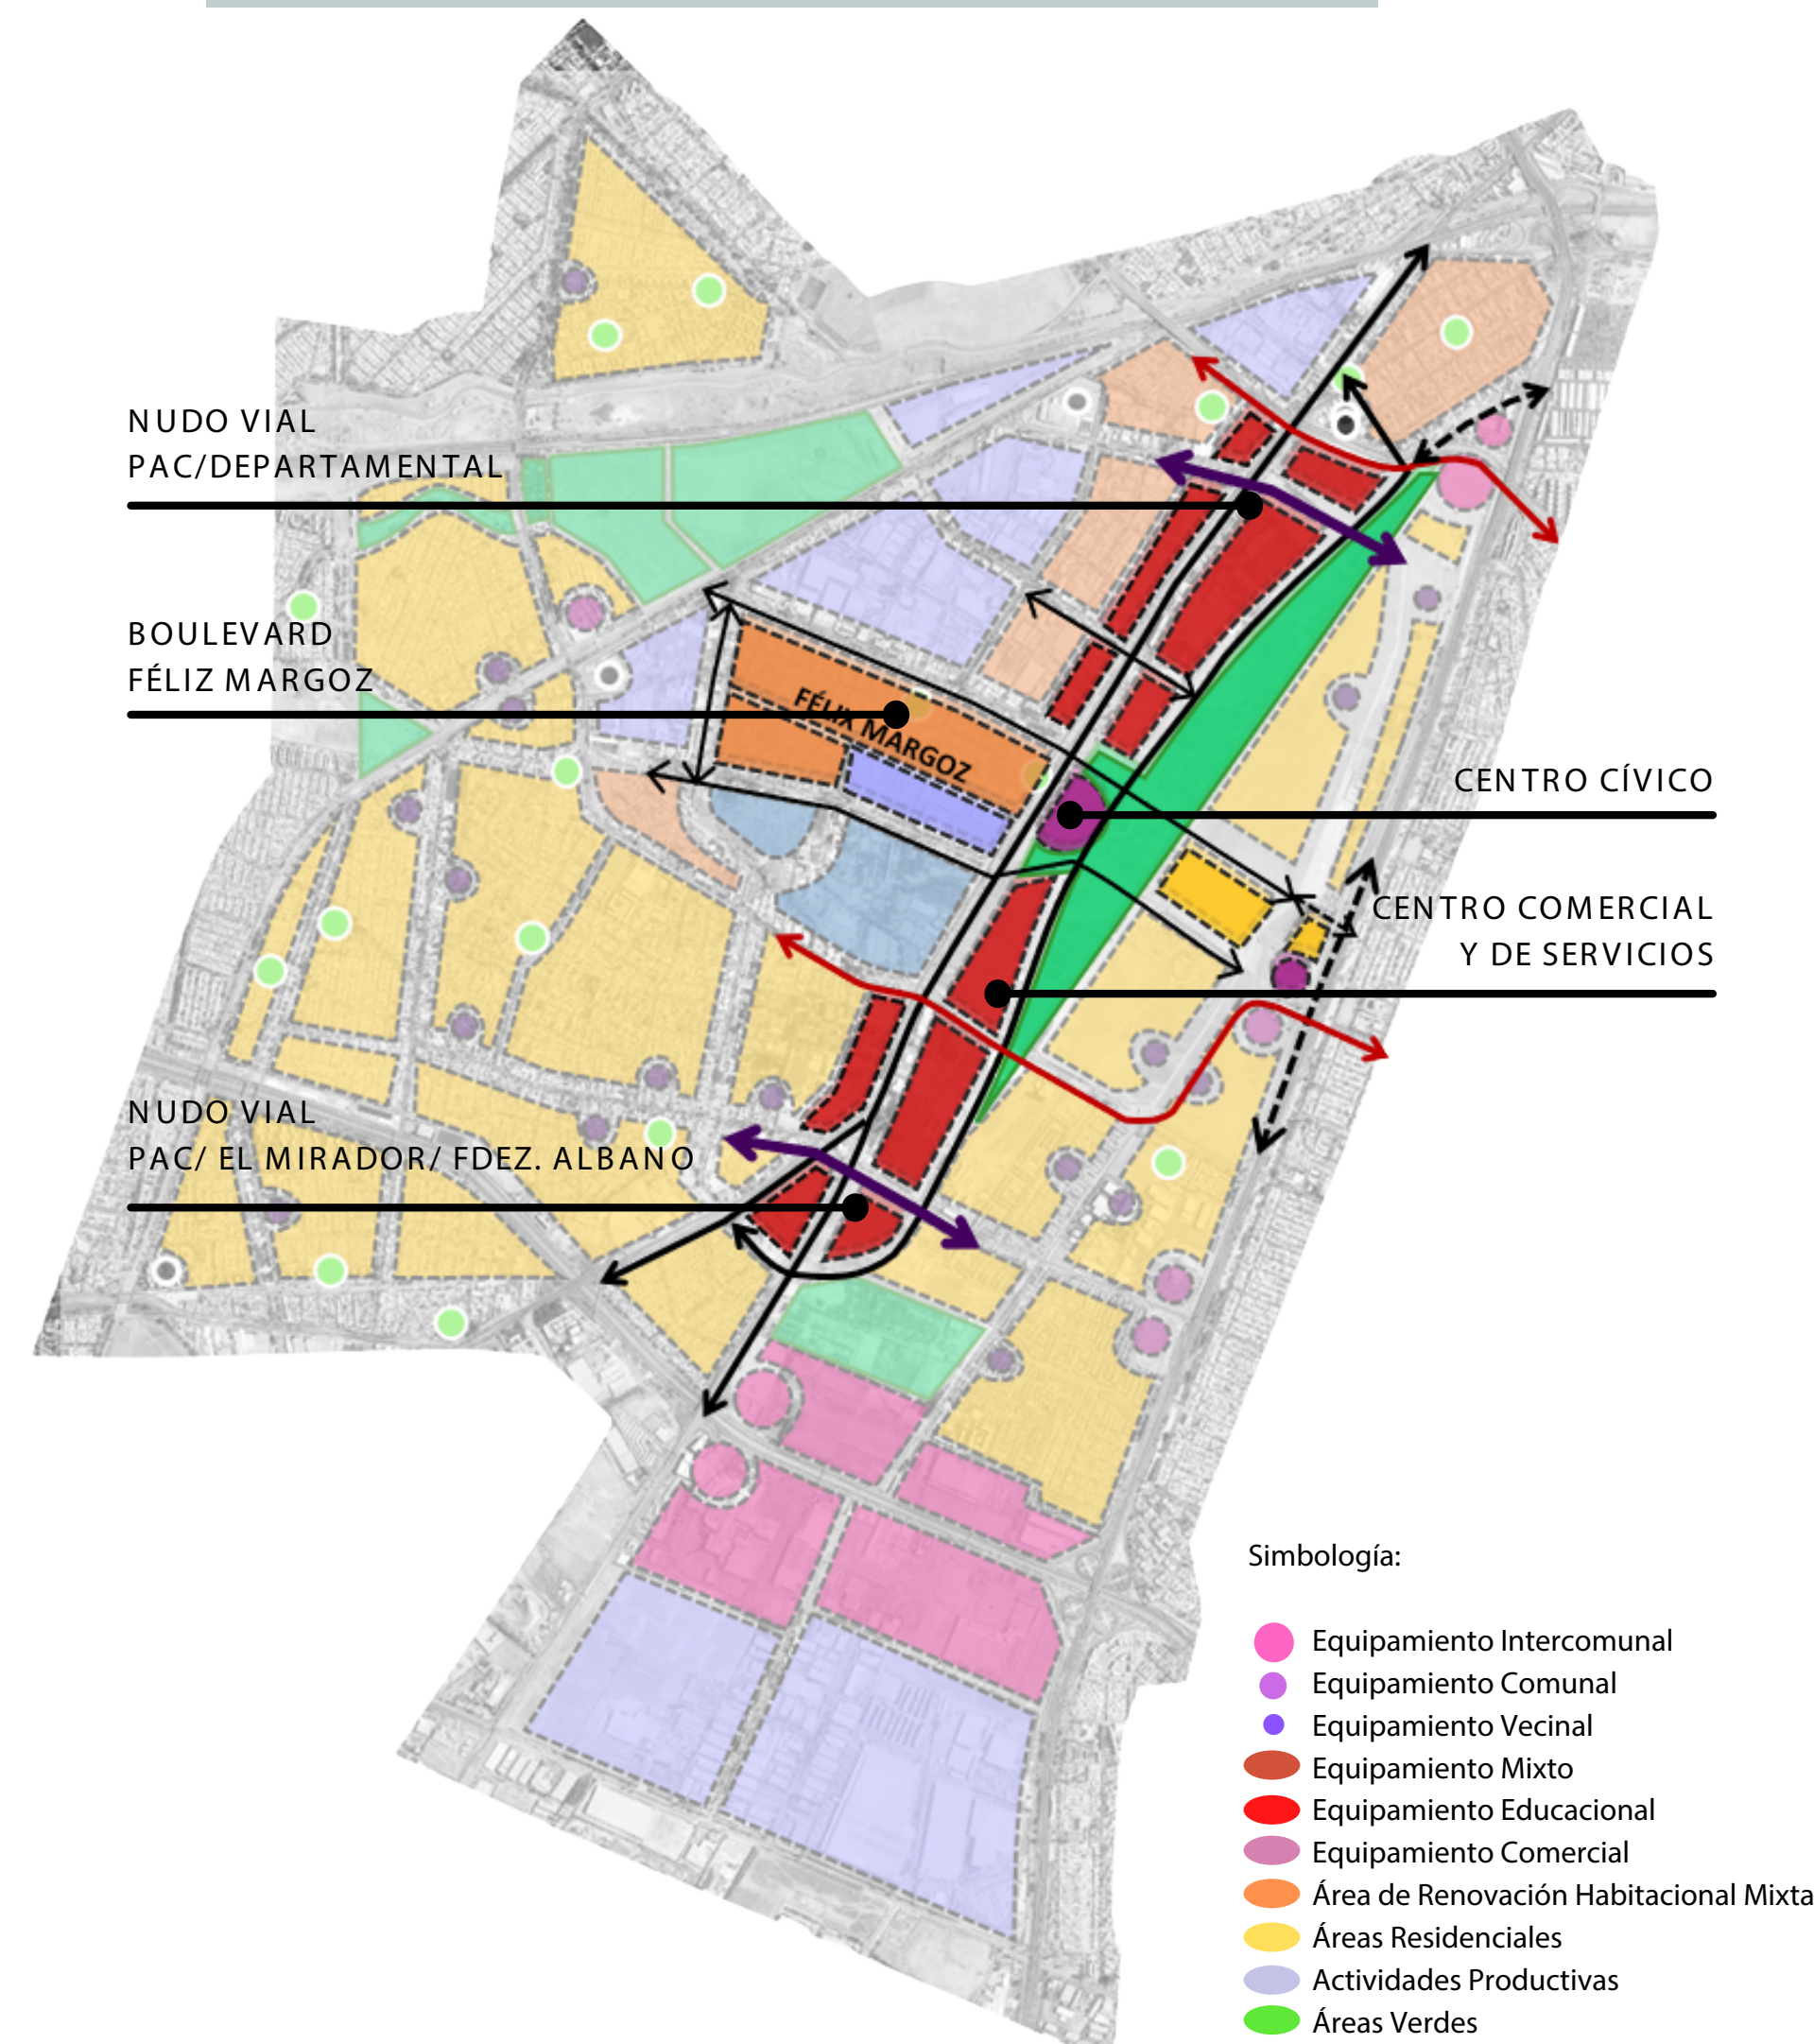

- Edificio Consistorial, Centro Cívico de la comuna, articulador del Sistema Pedro Aguirre Cerda (PAC) con el boulevard Félix Margoz.
- Sistema Pedro Aguirre Cerda - par vial, emplazador de equipamiento cívico, comercial, de servicios y habitacional.
- Boulevard Félix Margoz, proyectado hasta caletera Gral. Velásquez, barrio de restaurantes, comercio y servicios, que integra el parque Bicentenario, con el Centro Cívico y los barrios en renovación/mejoramiento
- Resuelve nudos viales en cruces PAC/Departamental y PAC/Fernández Albano/El Mirador

SECTORES DE RENOVACIÓN

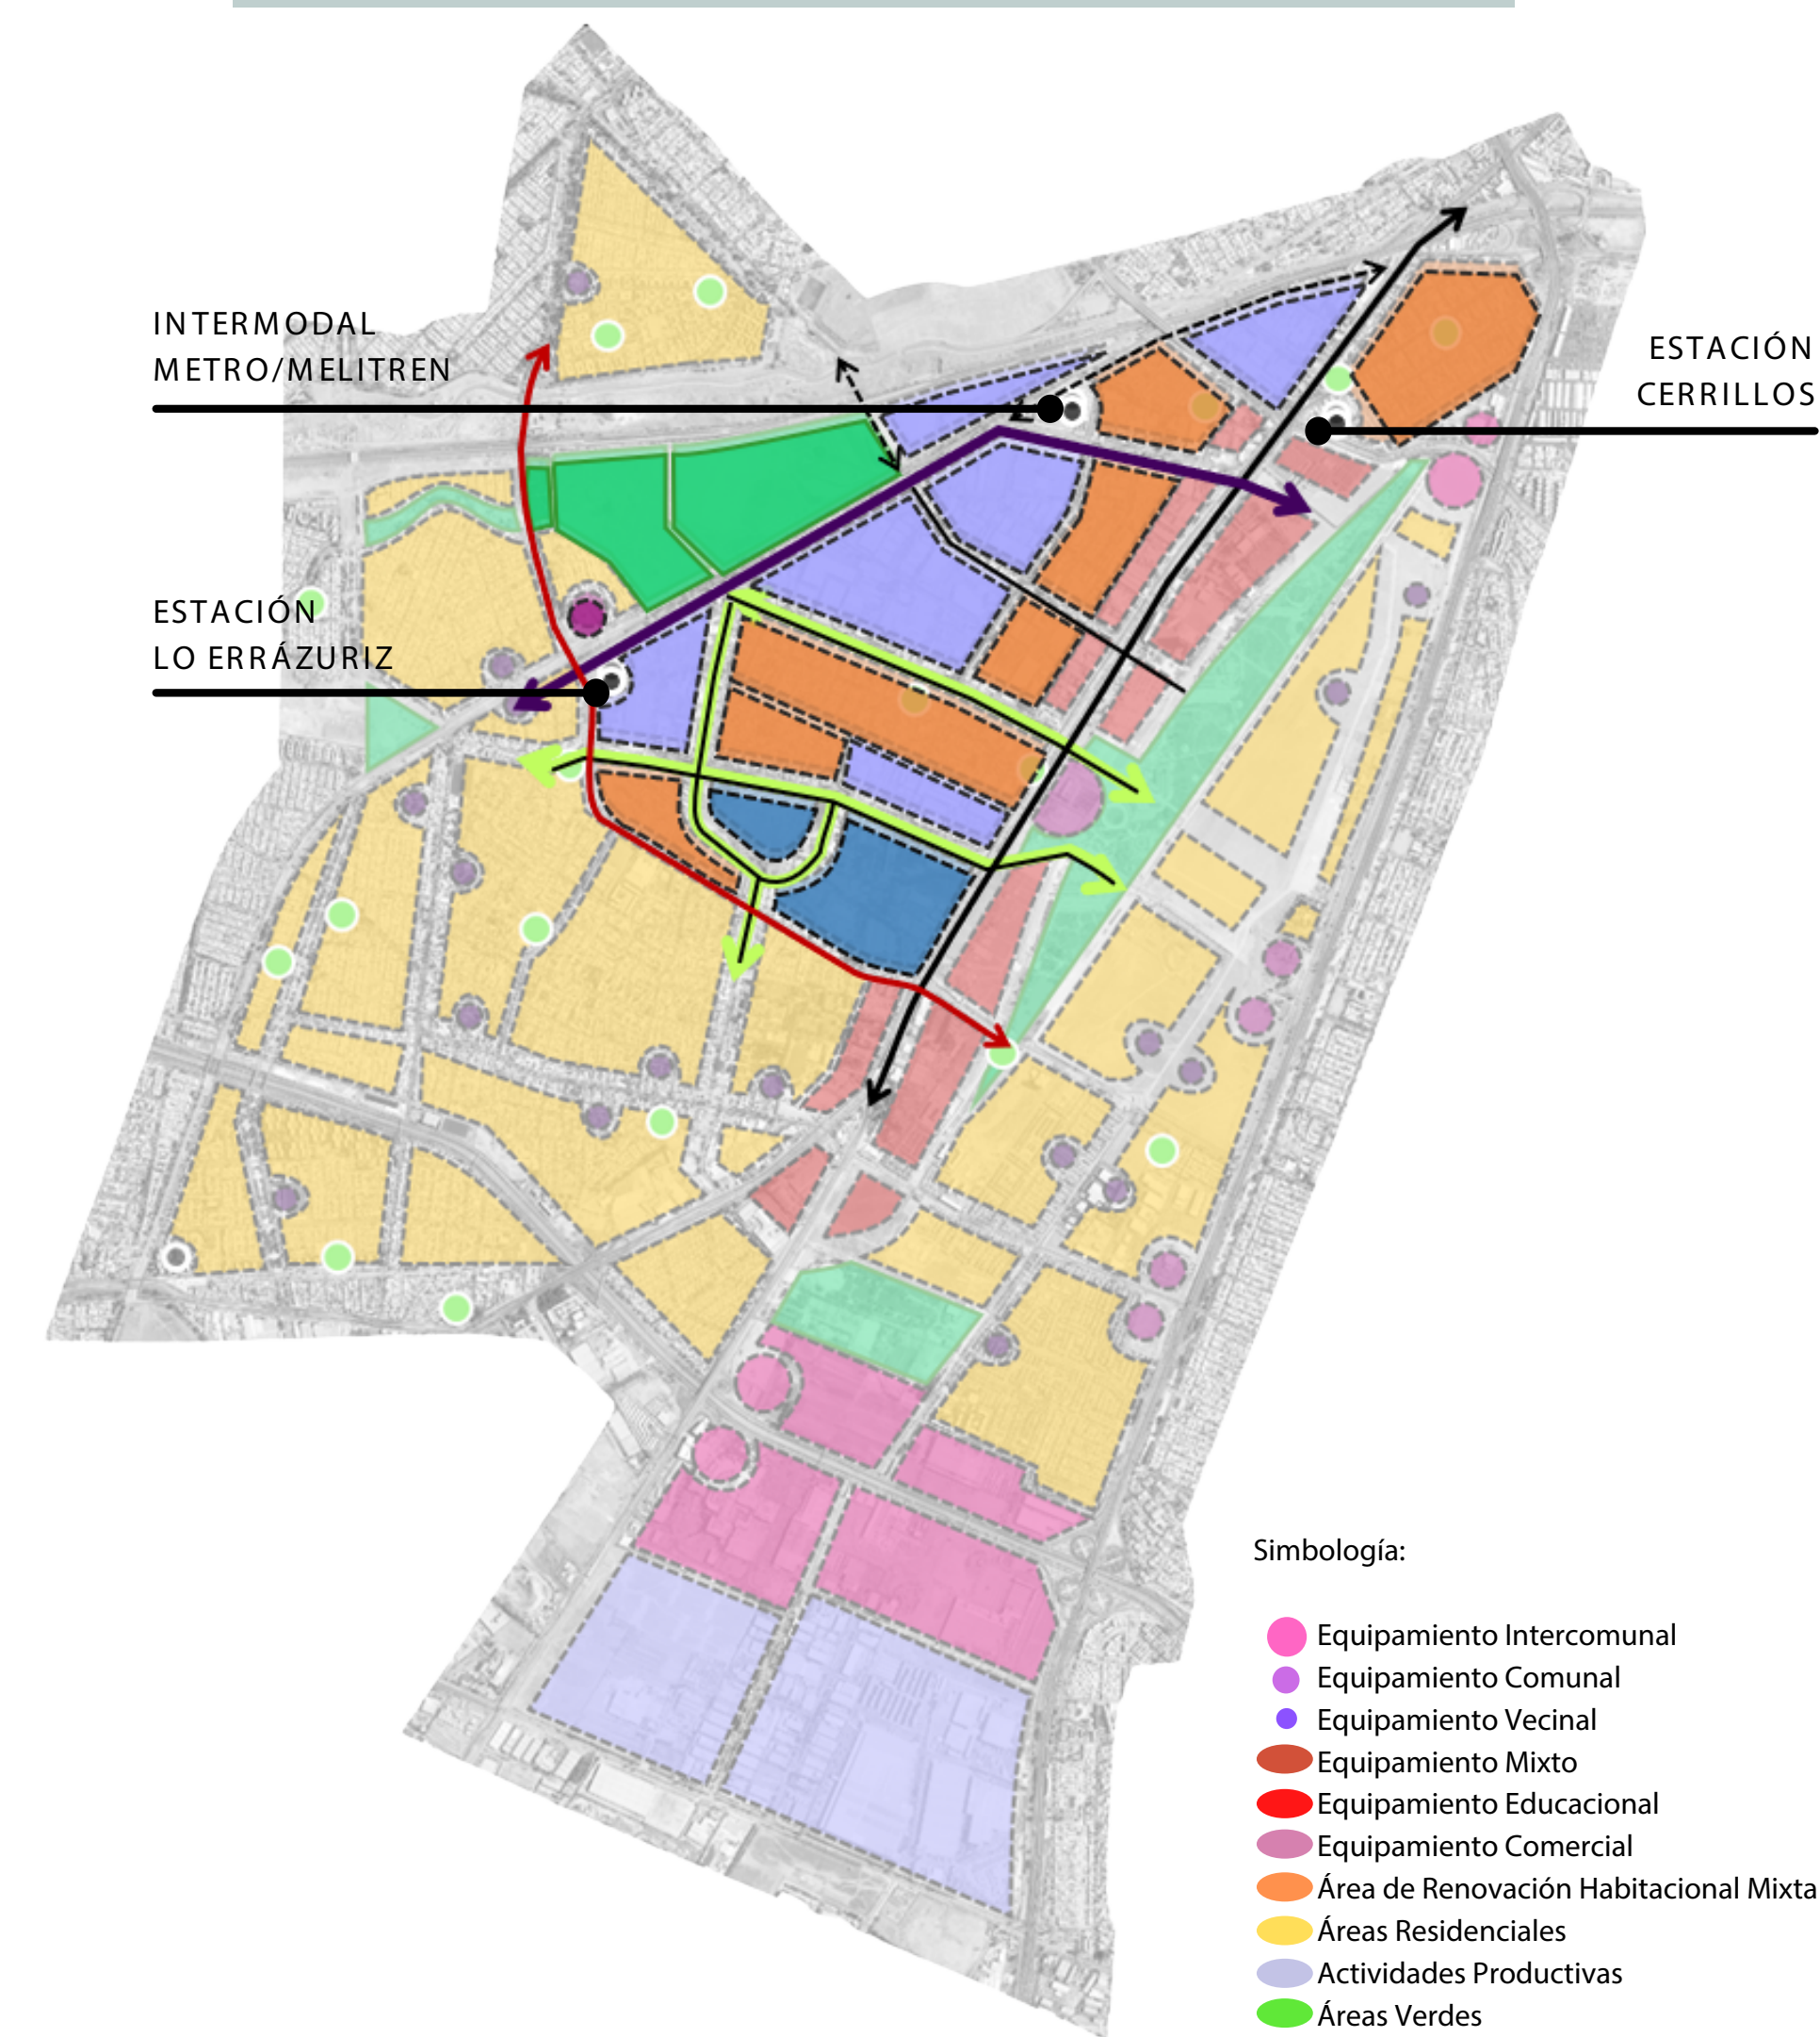

- Regeneración de sectores industriales en degradación, para la consolidación de un polo productivo asociado al nuevo frente Melitren.
- Renovación y/o mejoramiento de barrios residenciales como sectores habitacionales mixtos con mejor calidad de espacio público.
- Regeneración de Relleno Sanitario y Toma, como área verde de equipamiento recreativo y deportivo.
- Integración del Equipamiento Educativo con la ciudad y el barrio.
- Vínculo de ambos lados del Melitren, generando puntos de contacto, cruces y relaciones funcionales.