
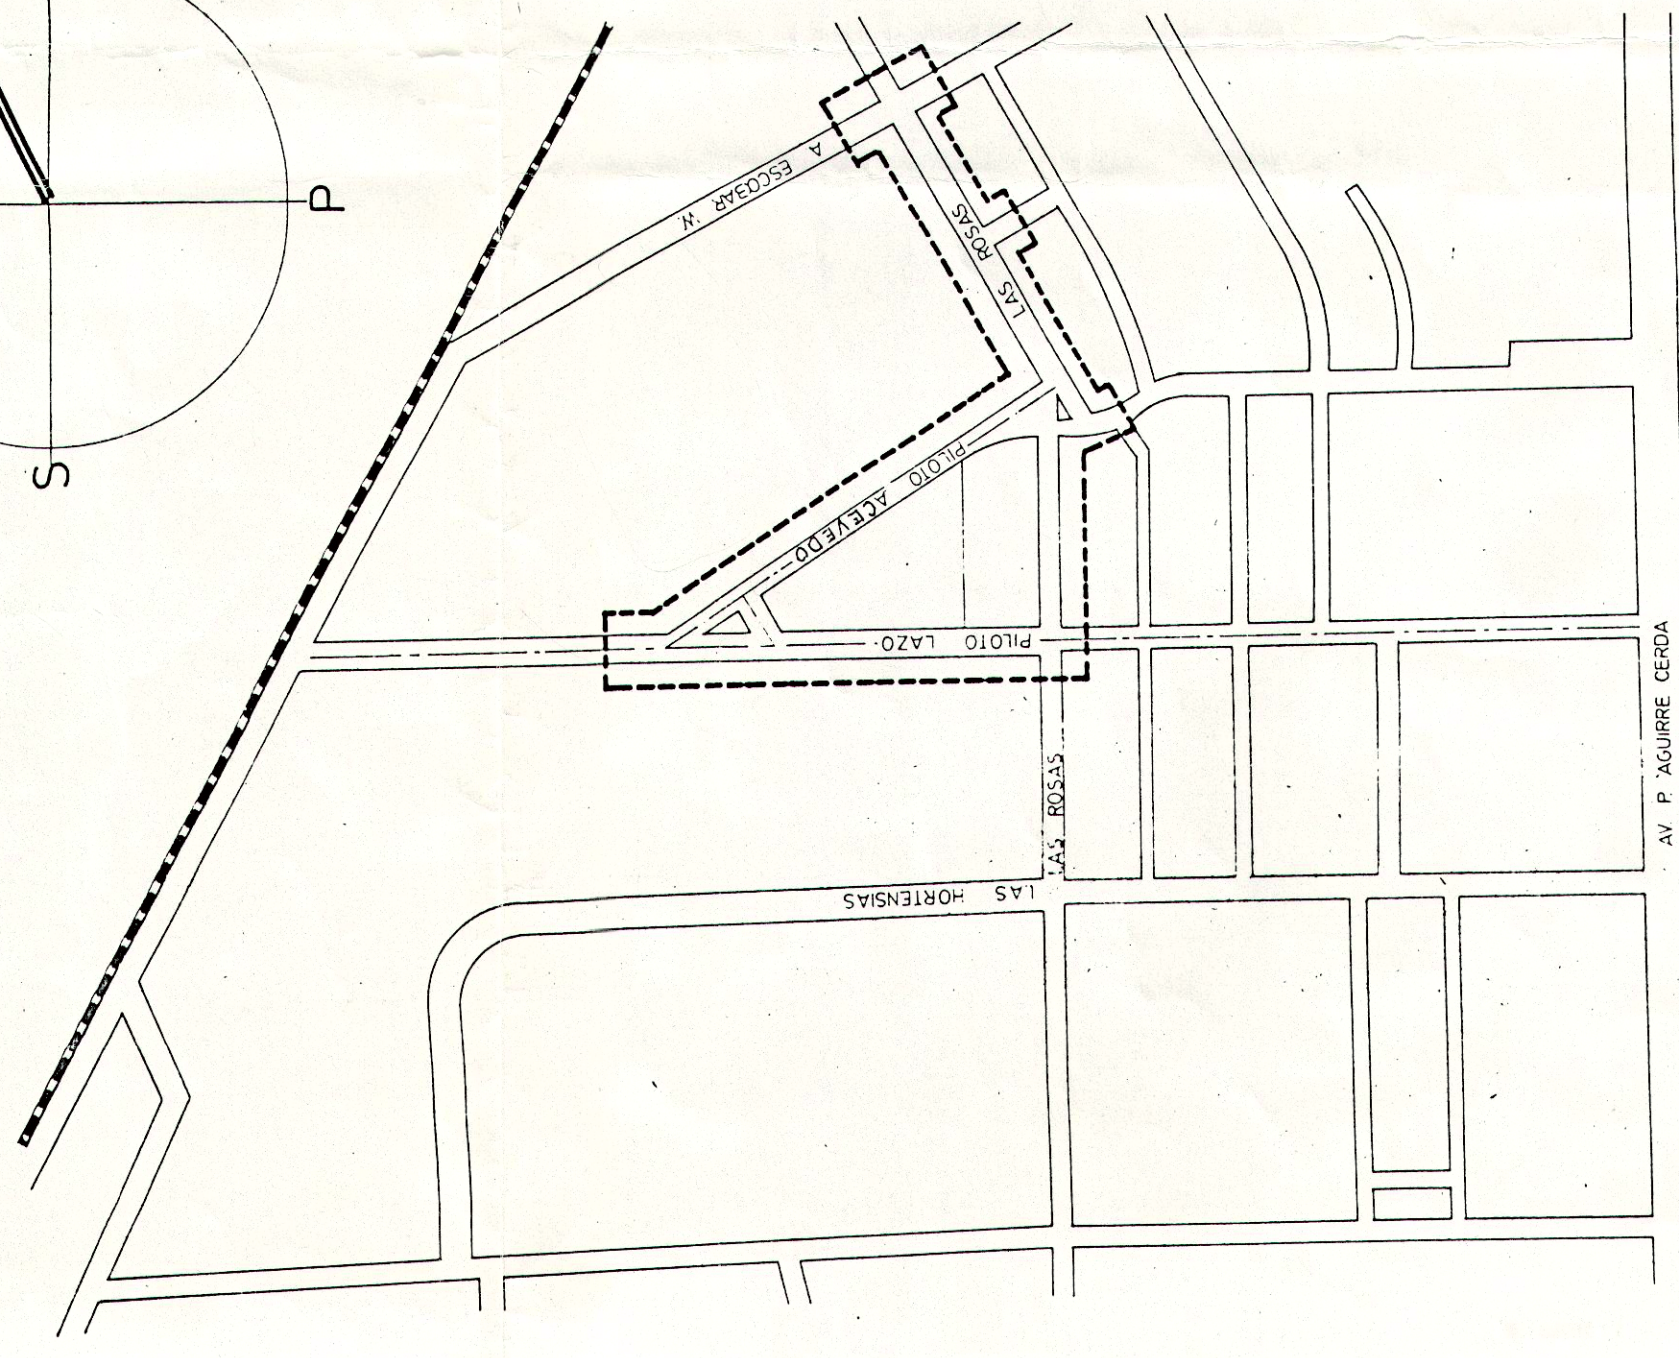
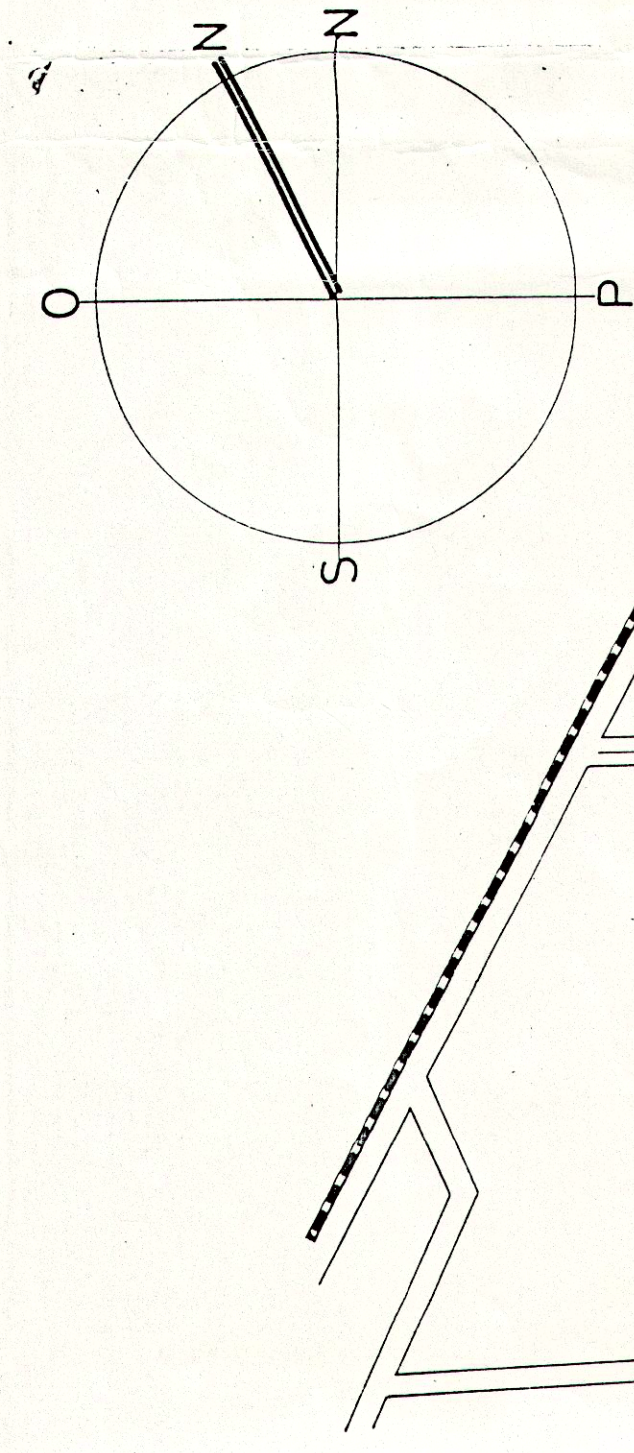
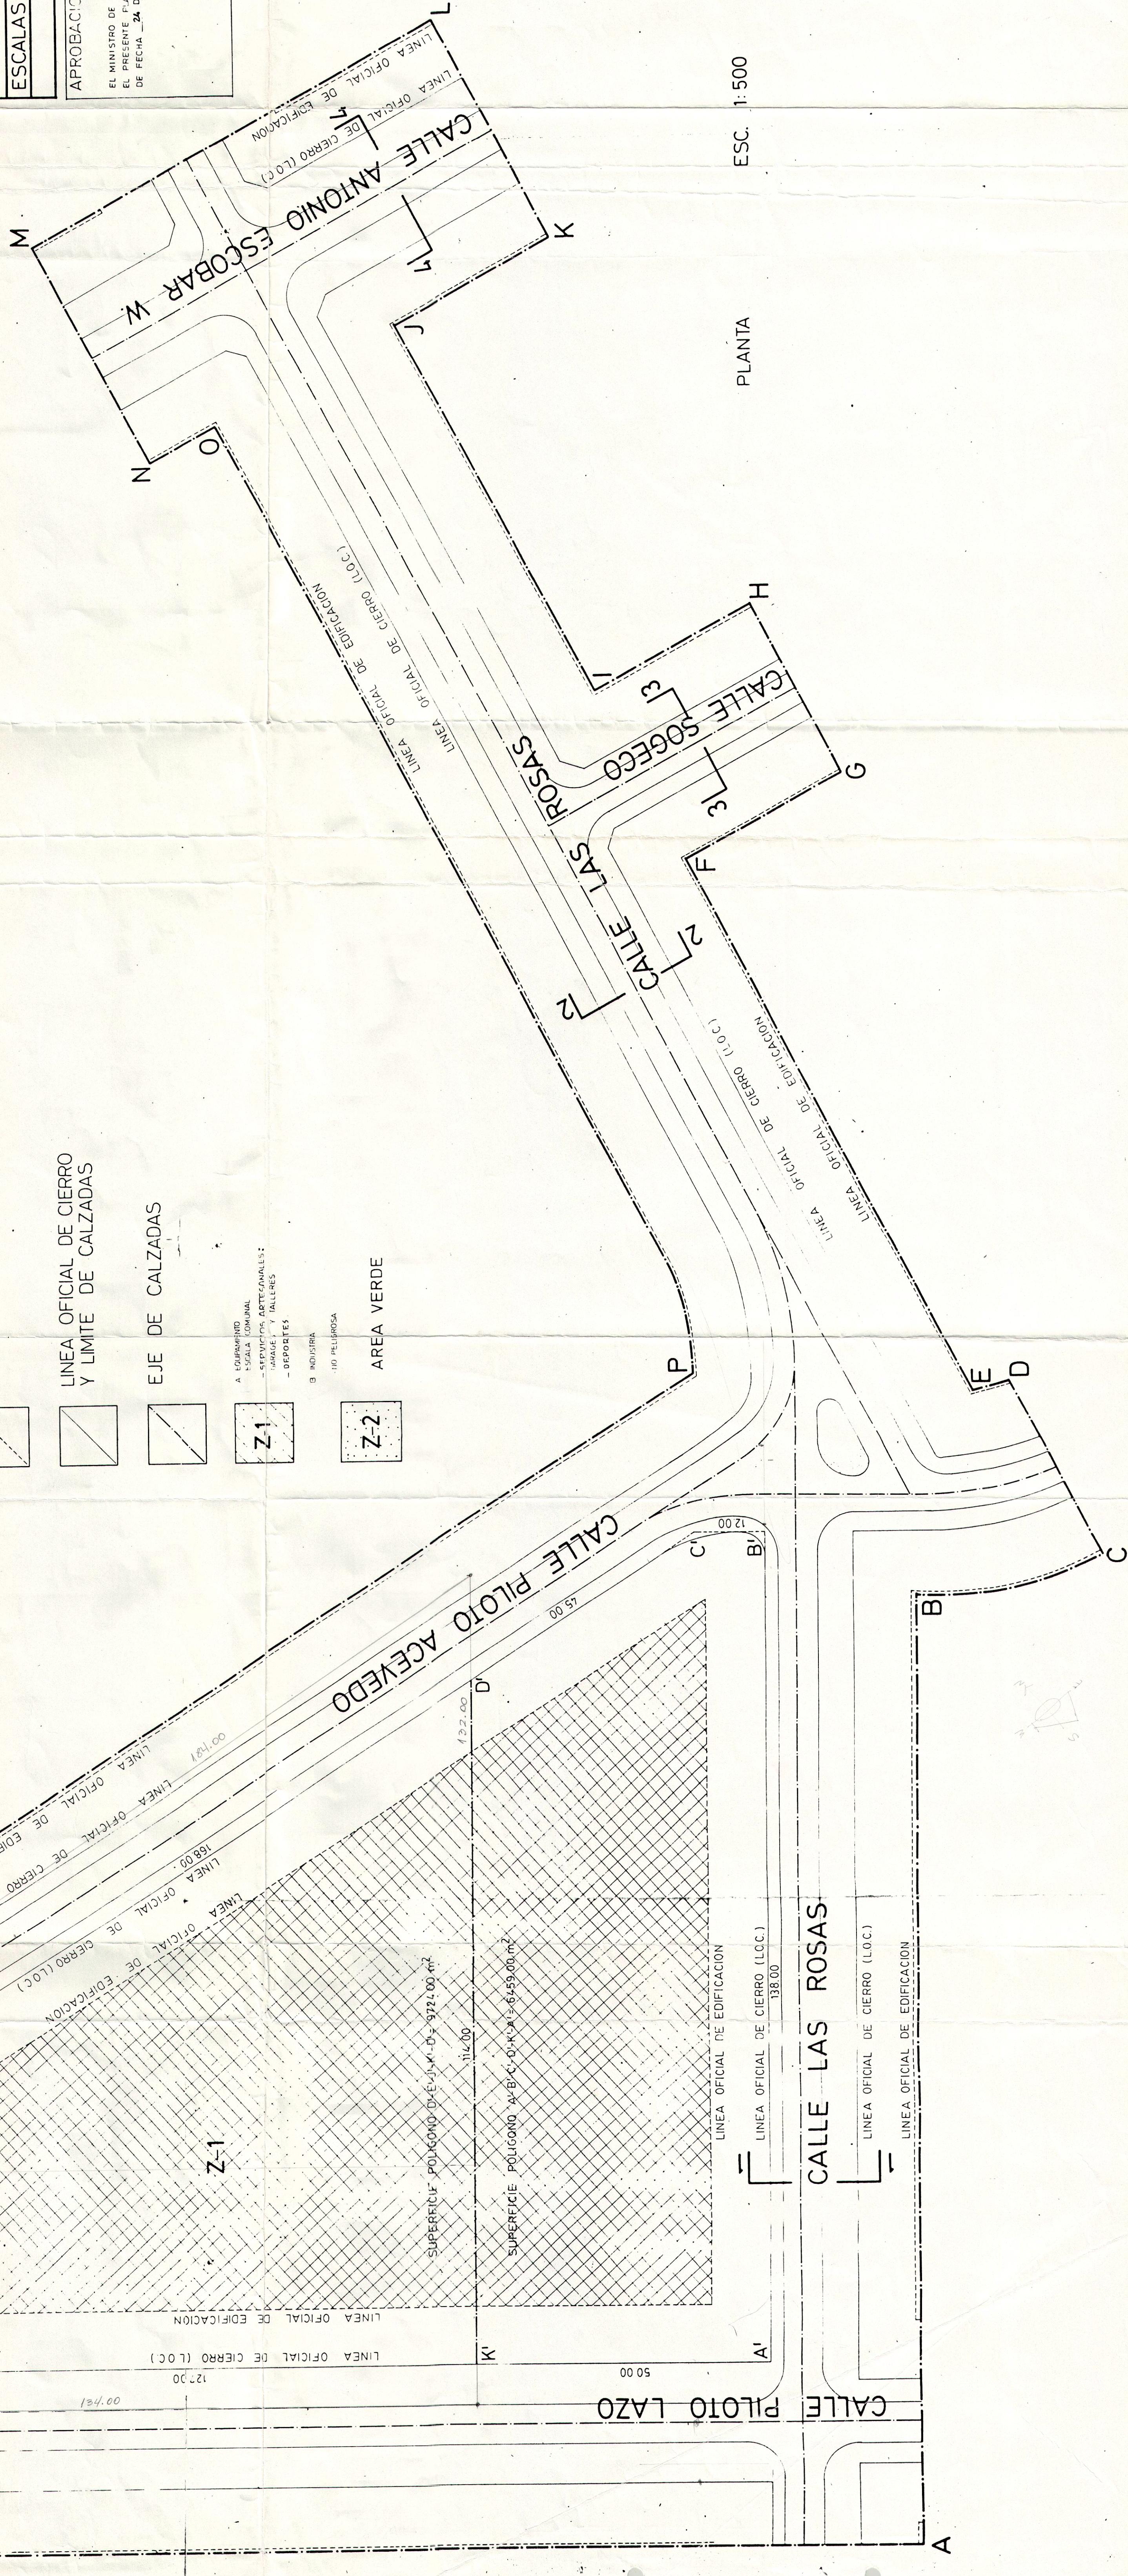
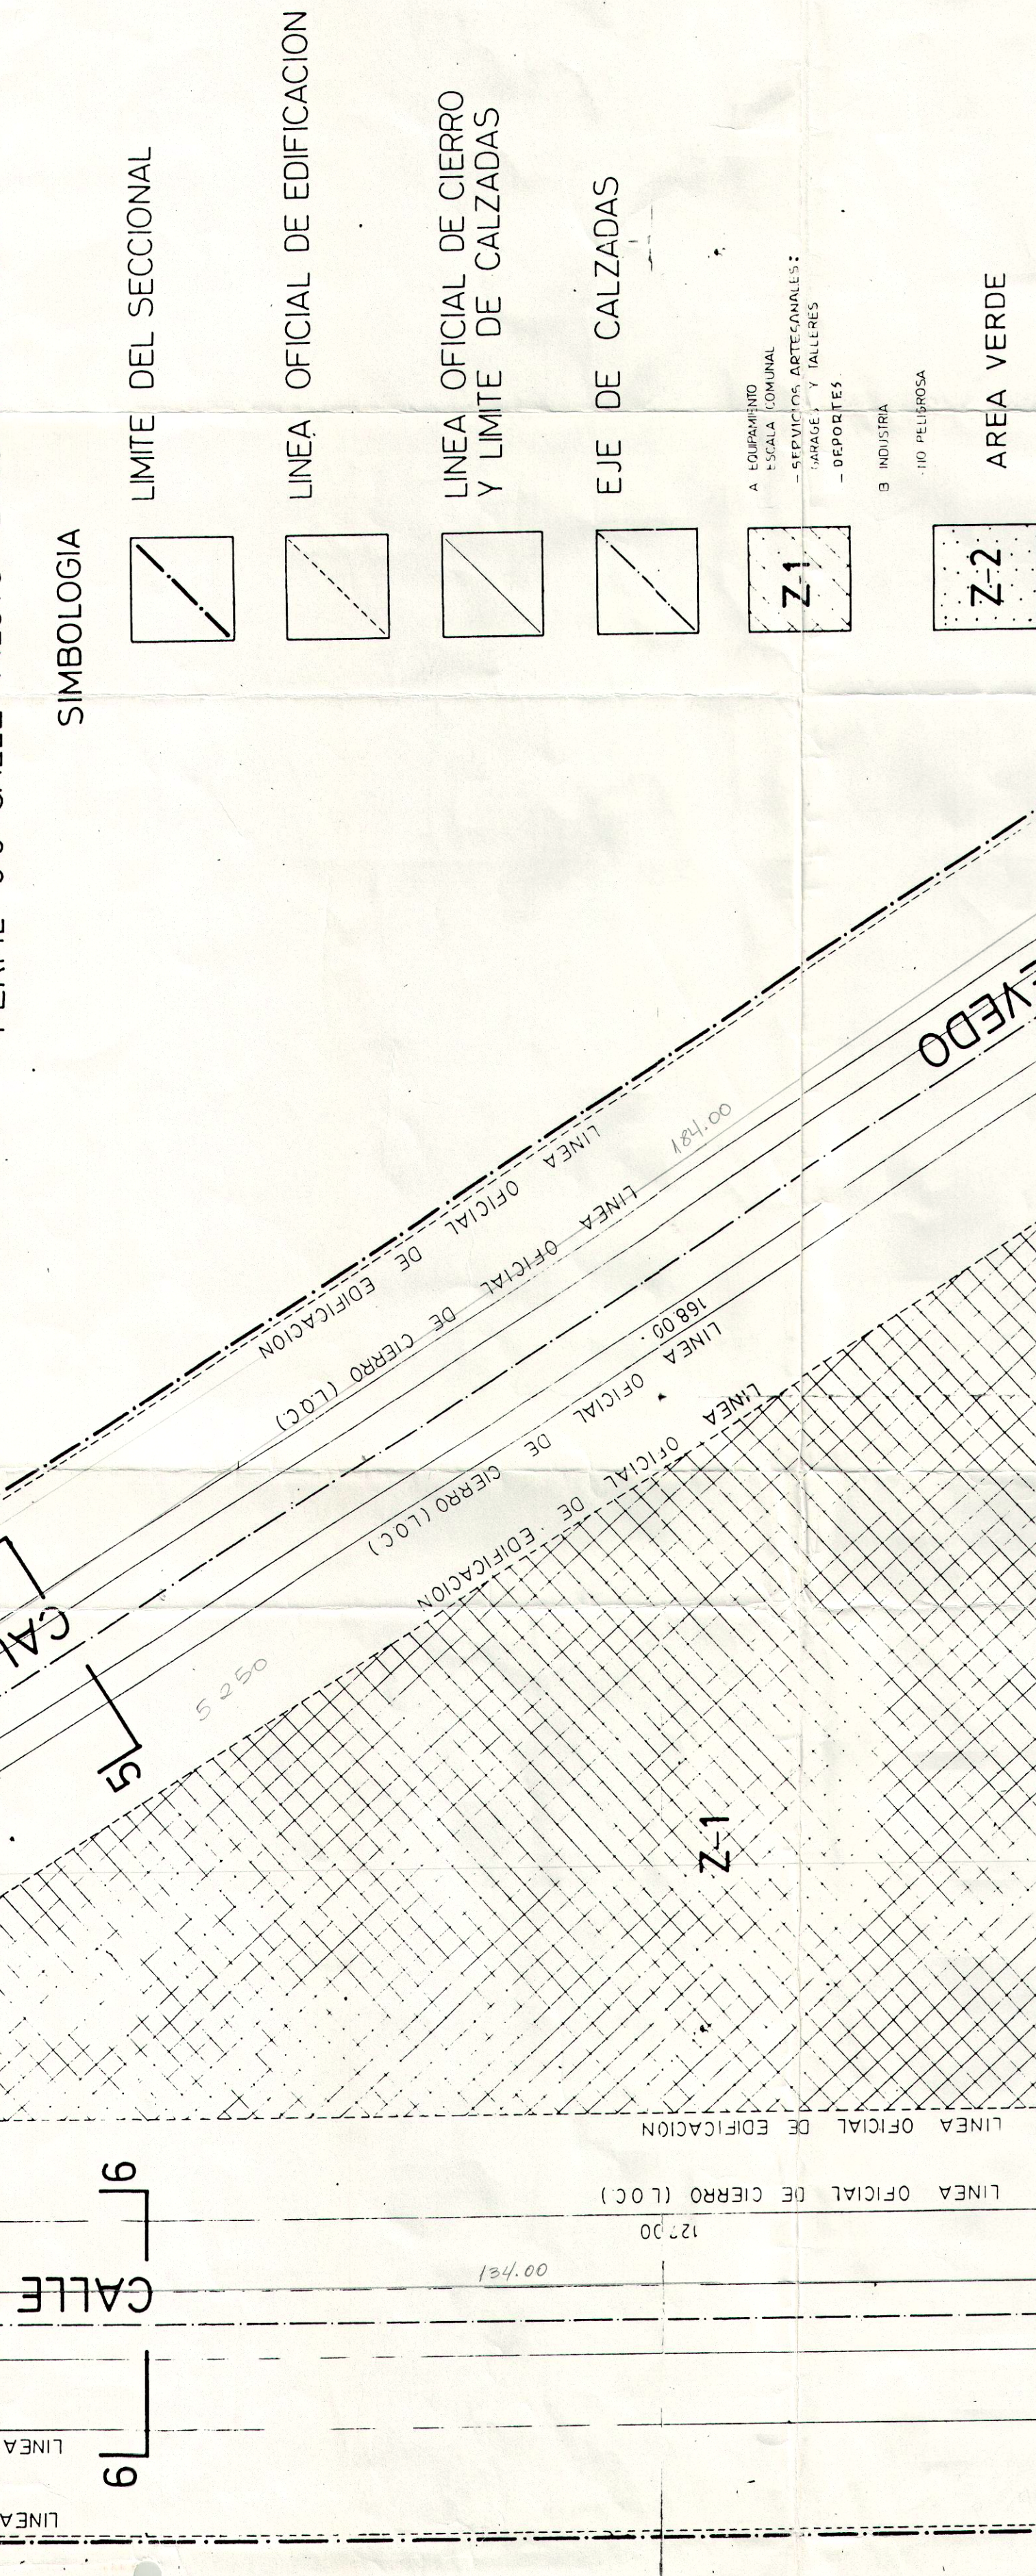
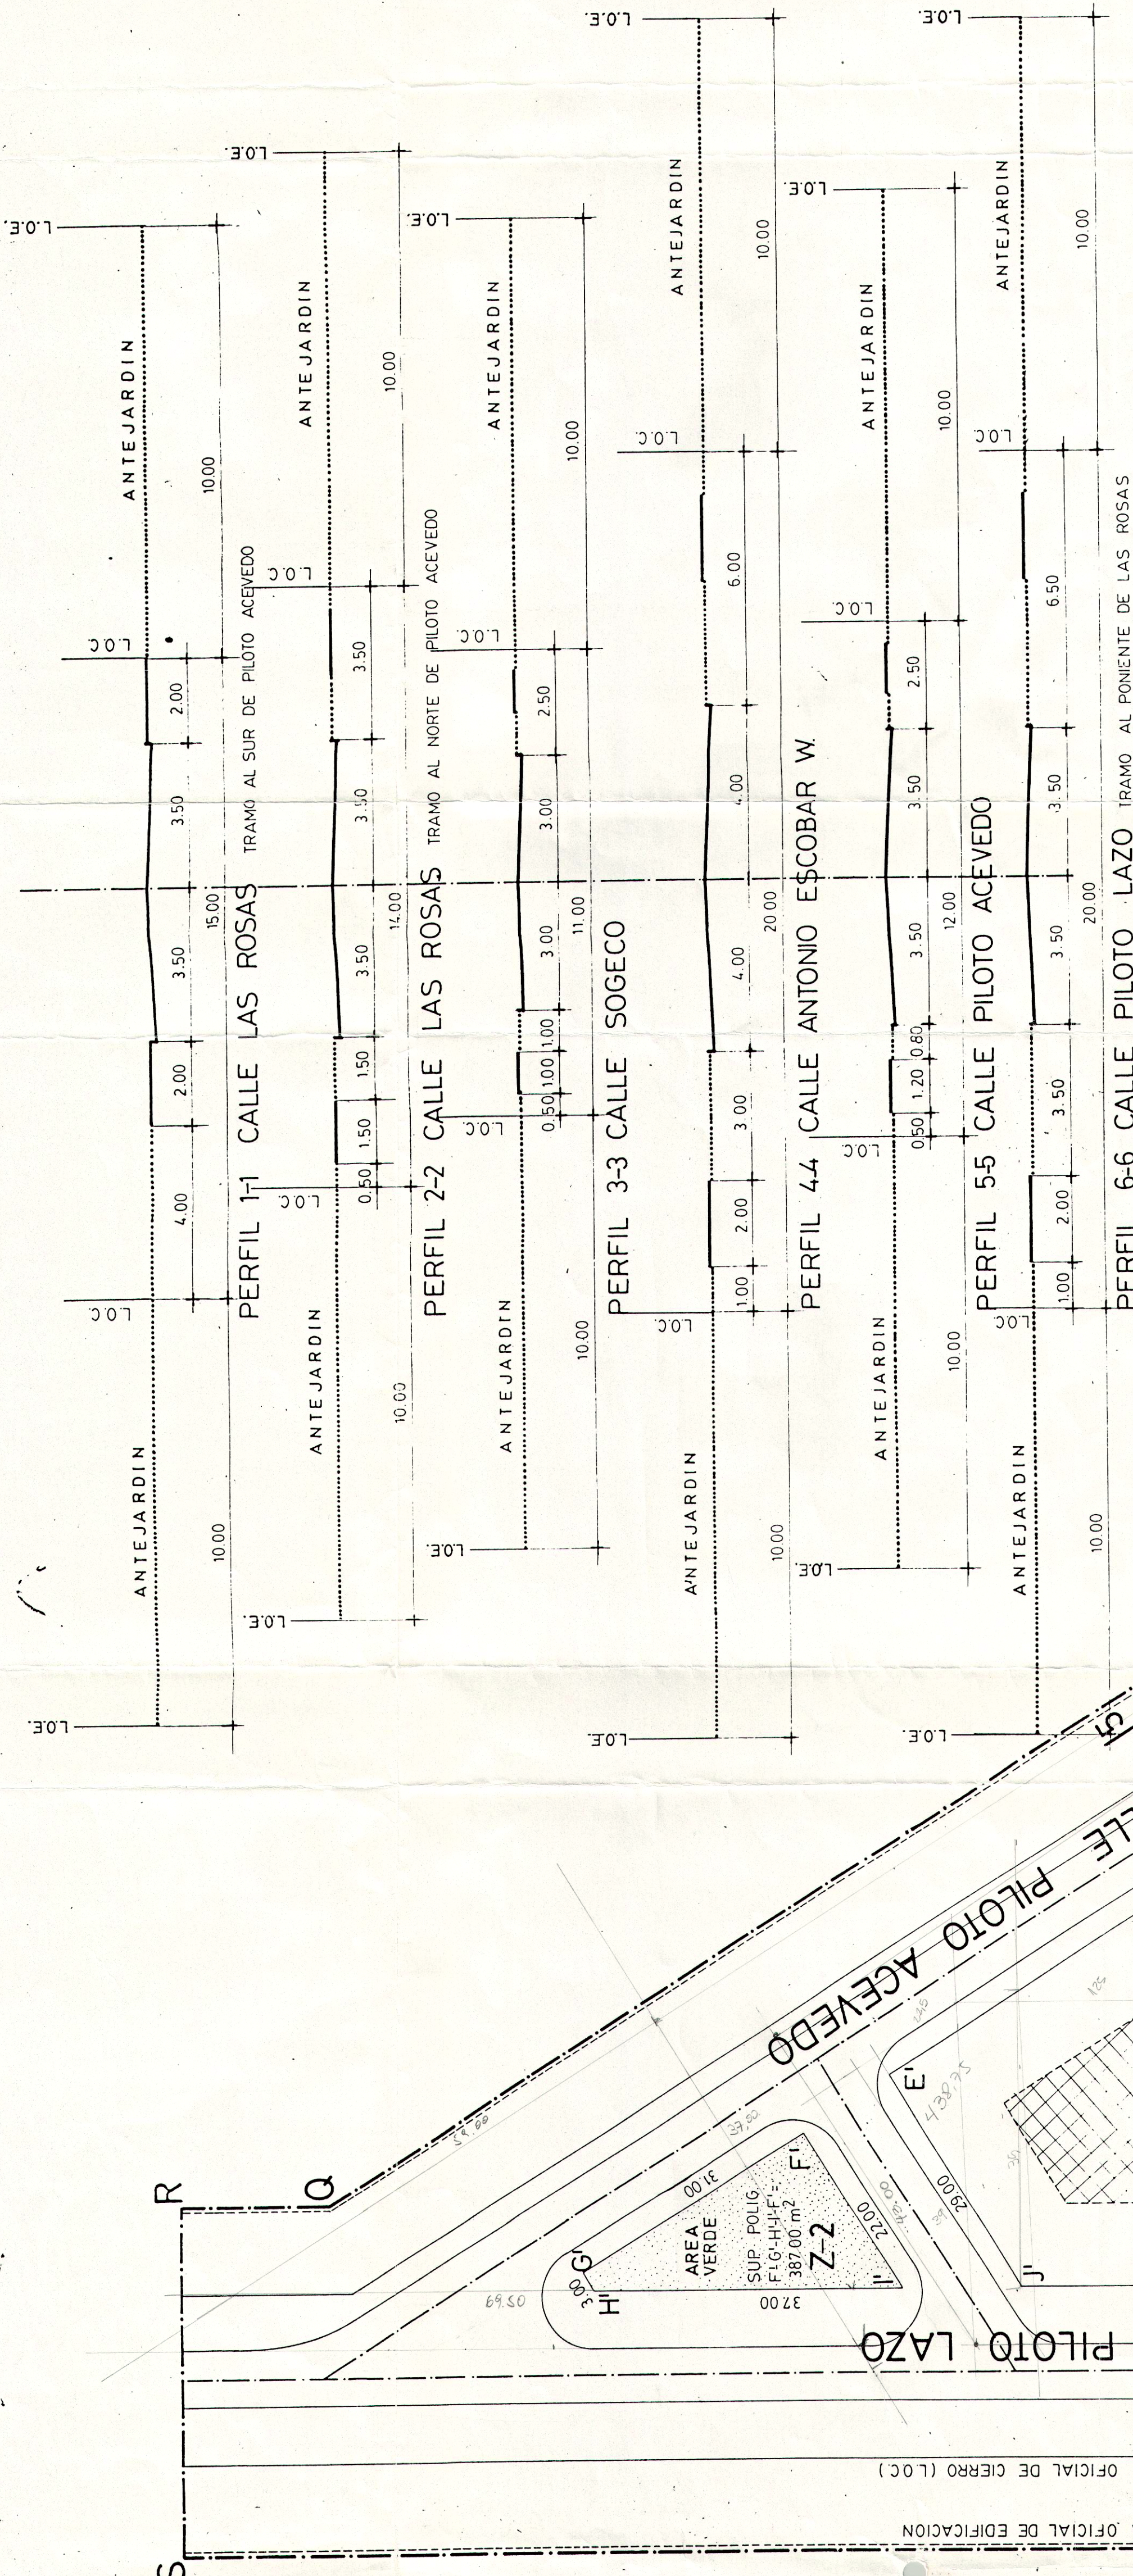
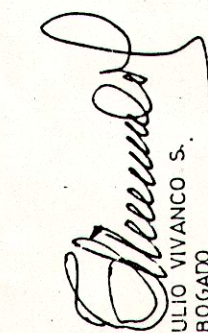
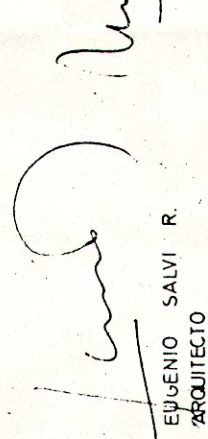
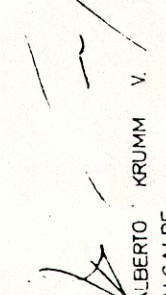


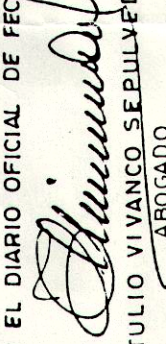

SECRETARIA MUNICIPAL METROPOLITANA DE VIVIENDA Y URB	 ALEJANDRO RODRIGUEZ ASESOR JURIDICO  JUAN CARLOS ASESOR SANITARIO DEPTO. DESARROLLO URBANO ALEJANDRO RODRIGUEZ ASESOR JURIDICO
ILUSTRE MUNICIPALIDAD DE MAIPU	SECCIONAL : SECTOR INDUSTRIAL LAS ROSAS ENTRE BUEN LAZO Y A. ESCOBAR ASESOR MUNICIPAL DE VIVIENDA Y URBANISMO QUE EL PRESENTE PLANO FUE APROBADO POR D. ALC. N° 0073 DE FECHA 15/11/1988 DE 1988 ALEJANDRO RODRIGUEZ ASESOR MUNICIPAL
 ALEJANDRO RODRIGUEZ ALCALDE ALEJANDRO GONZALEZ P. SECRETARIO GENERAL AREA: ADMINISTRATIVA ALEJANDRO GONZALEZ P. SECRETARIO GENERAL D.O.M. SUPLENTE ALEJANDRO MUÑOZ ASESOR URBANISTA	15/11/88
ESCALAS 1500Y 1100	DOM. MAIPU ABRIL 1988
APROBACION SECRETARIA MINISTERIAL METROPOLITANA EL MINISTRO DE FE DE LA SECRETARIA MINISTERIAL METROPOLITANA QUE SUSEGUER CERTIFICA QUE EL PRESENTE PLANO FUE APROBADO POR D. ALC. N° 0073 DE FECHA 15/11/1988 DE 1988 PUBLICADO EN EL DIARIO OFICIAL DE FECHA 13-07-89  TULIO VIVANCO SEPULVEDA MINISTRO DE FE SEREMI VIVIENDA	